




SEKTION A-B.

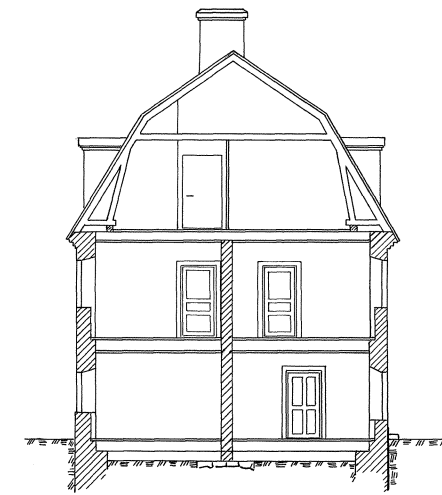

SEKTION C-D

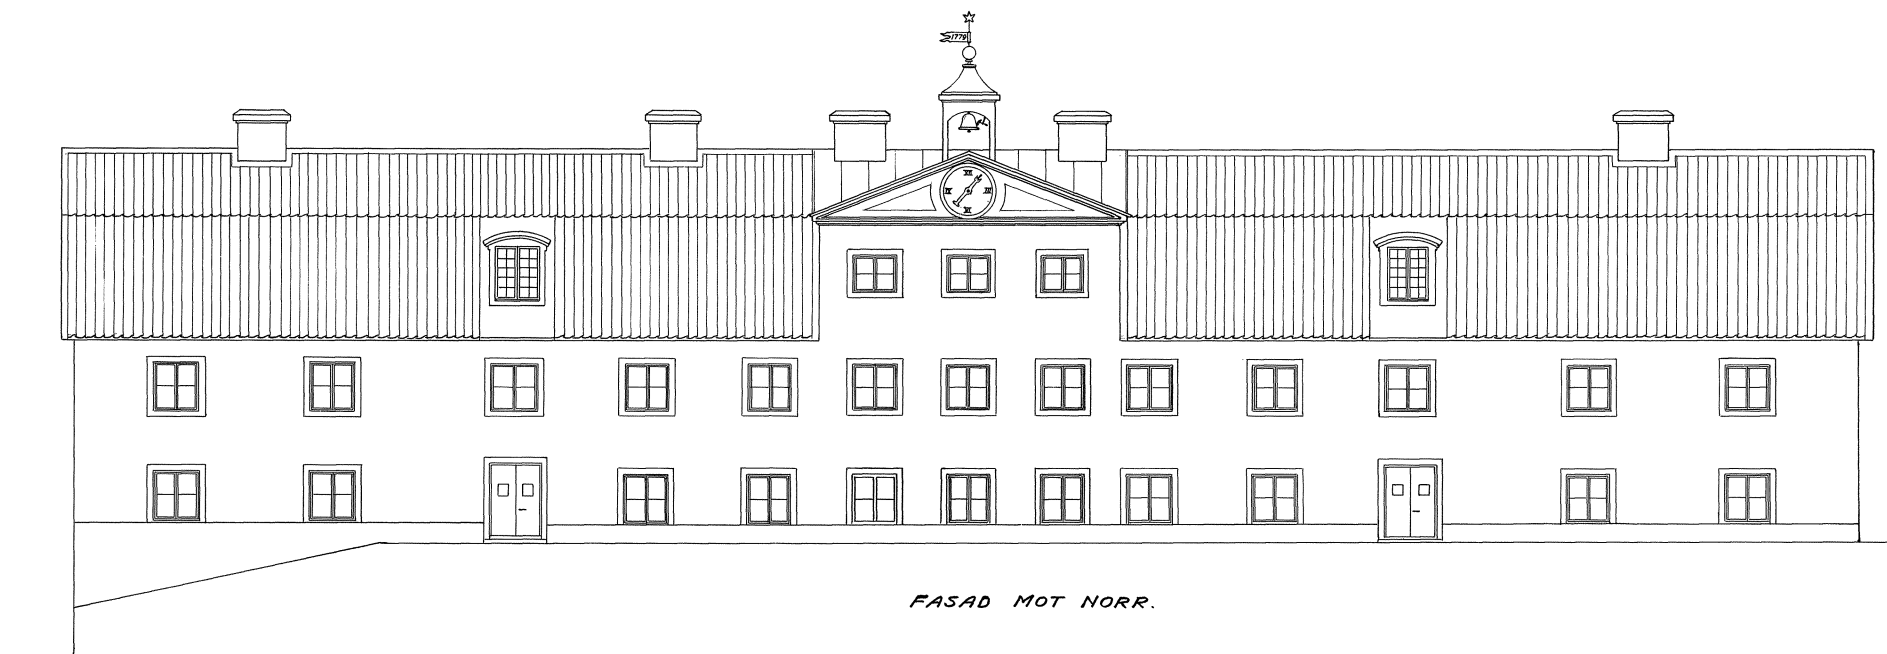

FASAD MOT NORR.

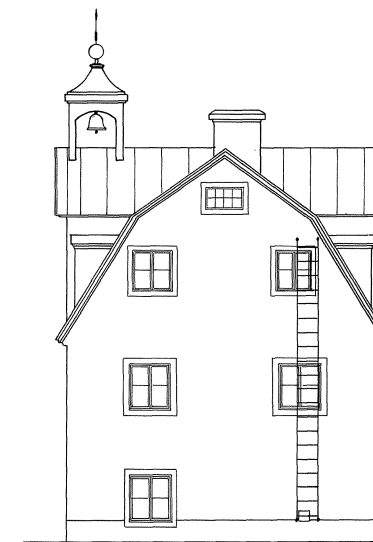

FASAD MOT VÄSTER

238
~~235~~

0M 1 2 3 4 5 6 7 8 9 10 15 20 25 30 35 40 45 50 M.

Ritningen 50% av ursprunglig storlek. Skala 1:200

STATENS FASTIGHETSVERK
STOCKHOLM
REGISTRERINGSNUMMER
AB 410:8/2-7

RIKSBANKENS
PAPPERSBRUK
TUMBA

614.

•KLOCKHUSET•
SEKTIONER och FASADER.
Februari 1938.
Skala 1:100
S.W.G.