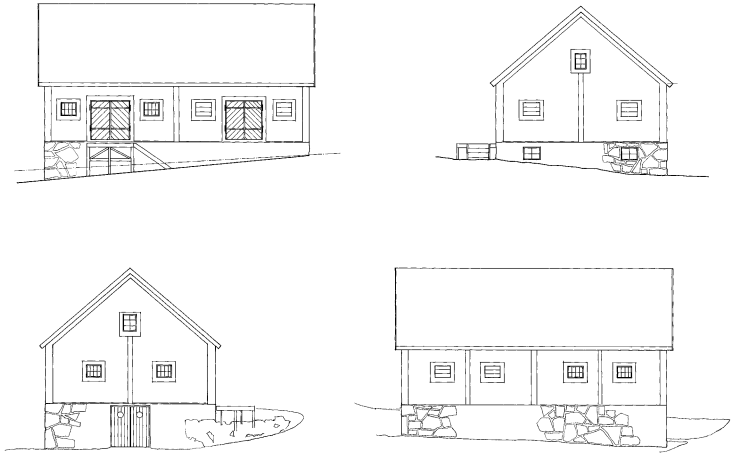

STATENS FASTIGHETSVERK
STOCKHOLM

REGISTRERINGSNUMMER
**AB410:35/2-3**

5744

**A4 ARKITEKTKONTOR AB**
TAGE HEDVALL EBBART I LINKÖPING JOHN SJÖSTRÖM MAGNUS ÖRNMARK
BOX 1218 111 82 STOCKHOLM BRUNNKYRKRÅND 3 TEL 08 22 08 20

| DATUM | RIT | KONSTR | HANDL | GRANSK |
|---|---|---|---|---|
| 1976 - 05 - 07 | HP | | | |

T U M B A B R U K

MAGASIN
FASADER

SKALA 1:100

| UPPDRAG | RITNING | REV |
|---|---|---|
| 3 . 158 . 11 | | |

Ritningen 25% av ursprunglig storlek