


Ritningen 50% av ursprunglig storlek. Skala 1:200

Förslag till

Uthus vid Stenhuset

— 1:100 —

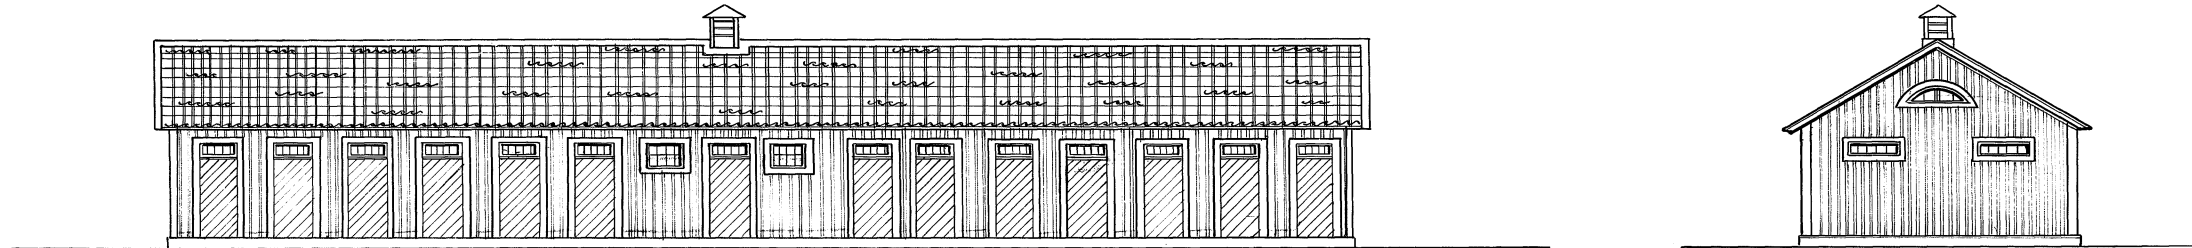

— Potatisland —

