



*Fasad mot norr.*

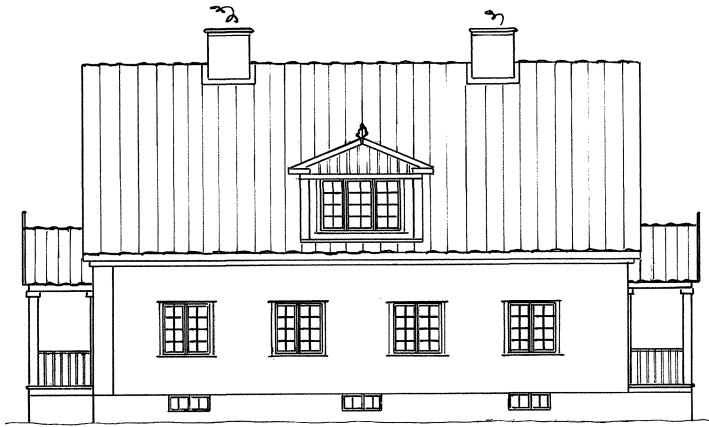


*Fasad mot söder.*

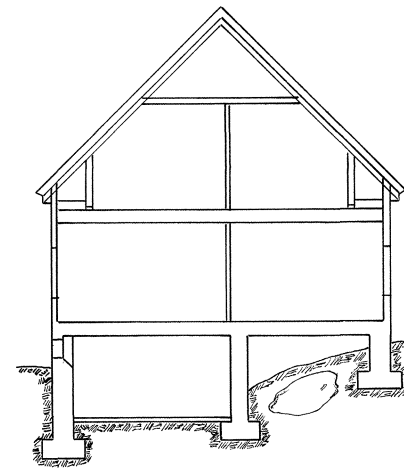


*Sektion a-b.*




*Fasad mot öster.*

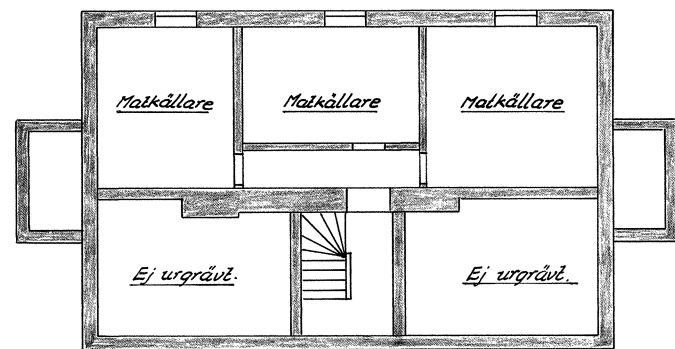


*Källarplan.*

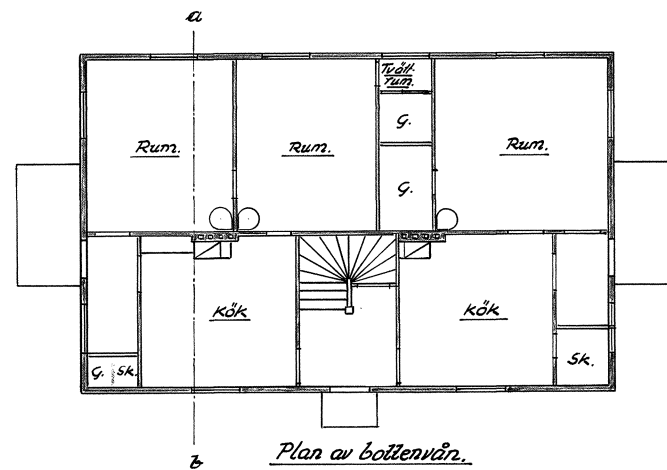

*Plan av bottenvån.*

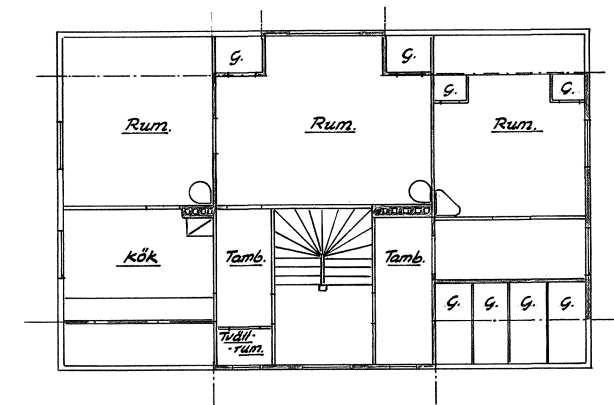

*Plan av vindsvån.*

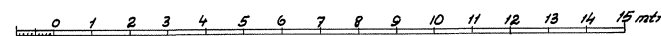

Ritningen 50% av ursprunglig storlek. Skala 1:200

STATENS FASTIGHETSVÄRK  
STOCKHOLM  
REGISTRERINGSNUMMER  
**AB 410:47-51/2-2**

RIKSBANKENS  
PAPPERSBRUK  
TUMBA.

**ARBETAREBOSTÄDER**  
1917 års.  
Skala 1:100. okt-43

**169**  
**171**

**838.**