



SEKTION A-B.

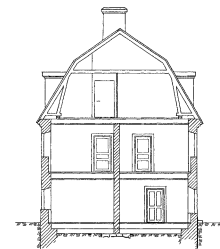


SEKTION C-D.

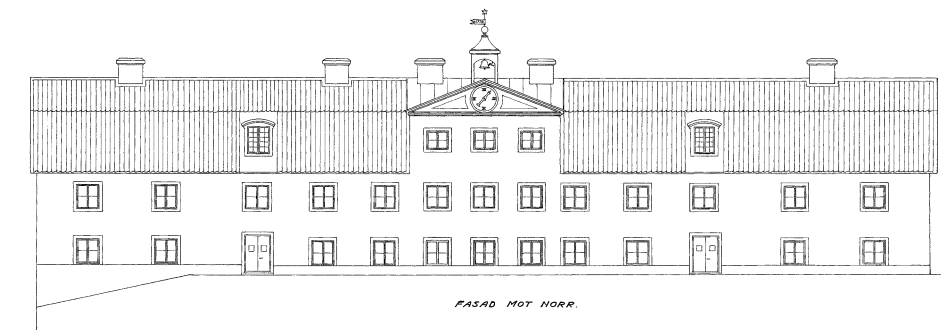

FASAD MOT NORR.



FASAD MOT VÄSTER.

 

Ritningen 25% av ursprunglig storlek. Skala 1:400

238

235

614.

STATENS FASTIGHETSVÄRK
STOCKHOLM
REGISTRERINGSNUMMER
AB 410:8/2-7

RIKSBA NKENS
PAPPERBRUK
TUMBA

KLOCKHUSET.
SEKTIONER och FASADER.
Februari 1938.
Skala 1:100
S.M.